



階	面積	m ² (坪)
1階	66.24	(19.99)
延床面積	66.24	(19.99)
建築面積	66.24	(20.00)

1階 平面図 S:1/100

工事名 i-Style ZEH プラン 1



株式会社イサカホーム

茨城県水戸市笠原町682-13

TEL 029-305-3118 FAX 029-243-8620

管理者

設計者

担当者

図面名

1階 平面図

図面

1

備考

日付

日付


日付

縮尺


1/100




南側 立面図 S:1/100

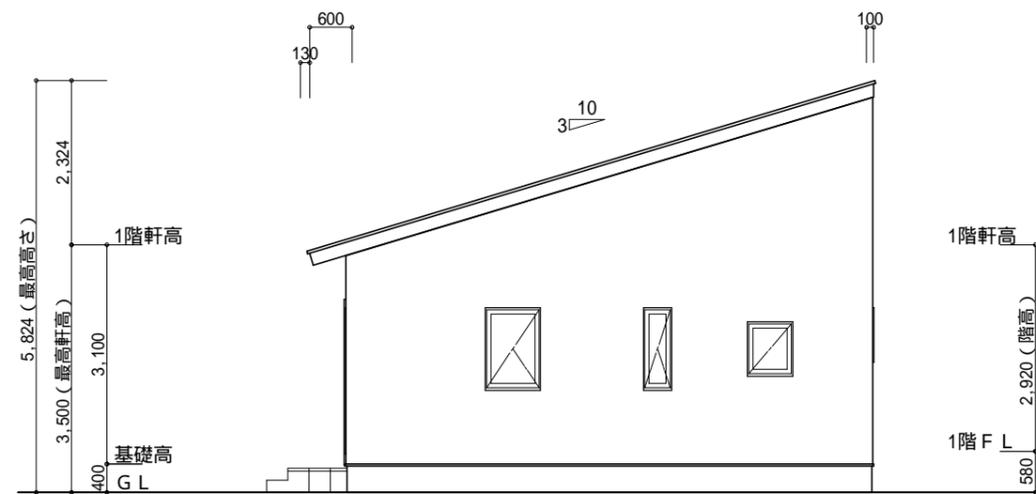

東側 立面図 S:1/100

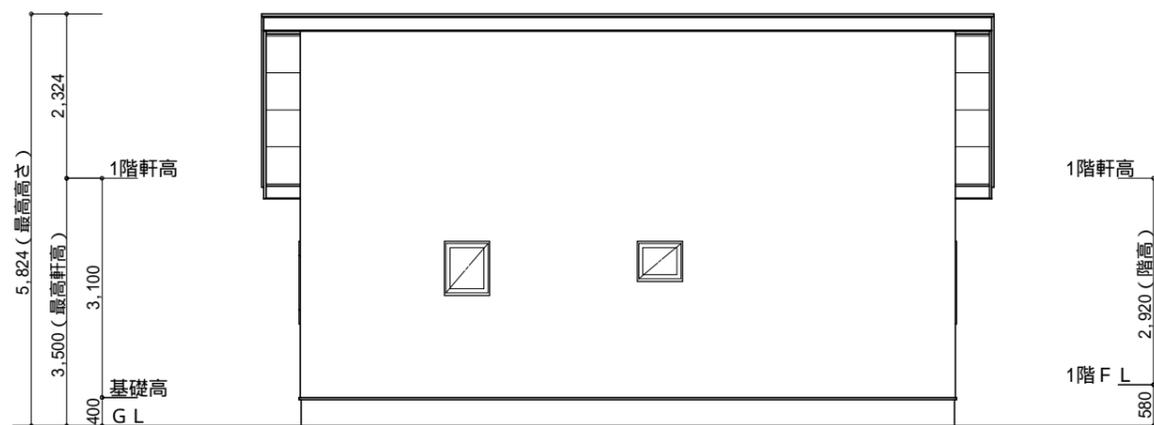

北側 立面図 S:1/100

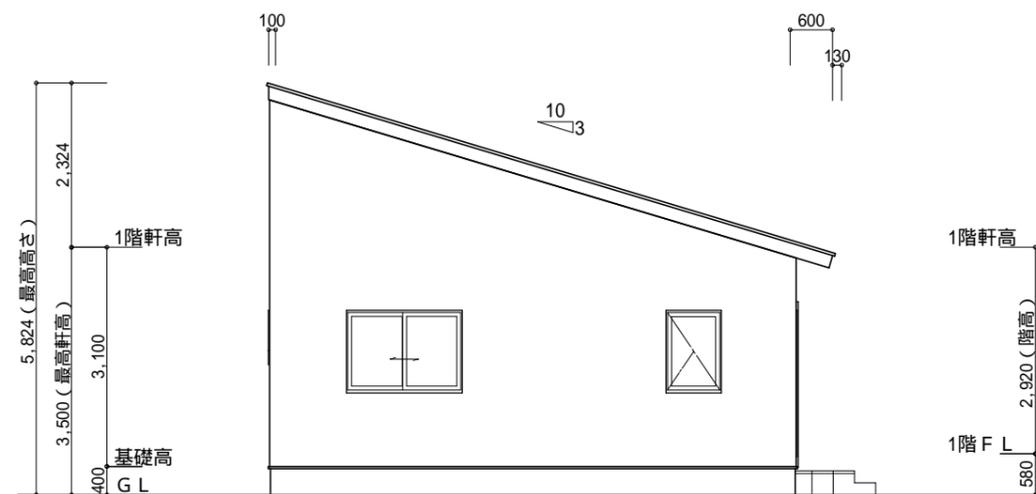

西側 立面図 S:1/100

工事名 i-Style ZEH プラン 1

株式会社イサカホーム

管理者 設計者 担当者

図面名 南側 立面図, 北側 立面図, 東側 立面図, 西側 立面図

図面 2

備考

茨城県水戸市笠原町682-13 TEL 029-305-3118 FAX 029-243-8620

日付 日付 日付

縮尺 1/100